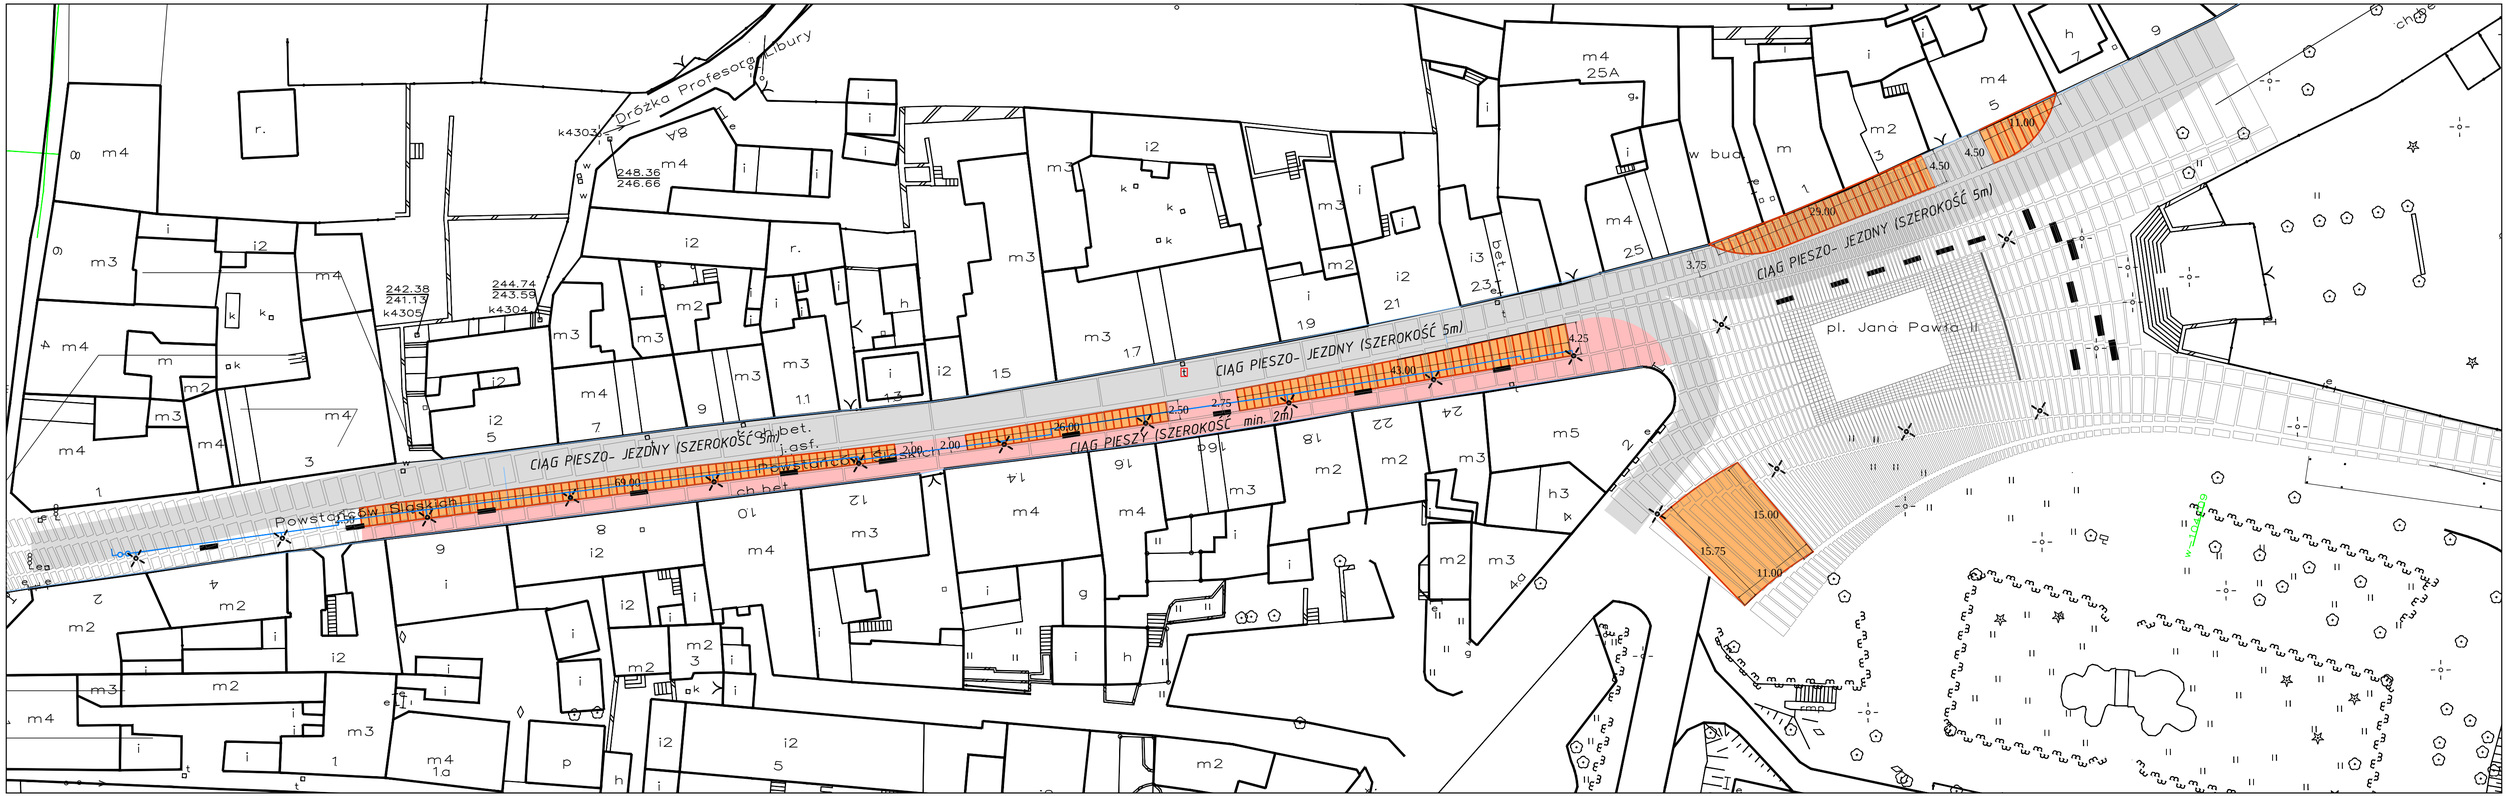

Dróżka Profesora Libury
CIĄG PIESZO- JEZDNY (SZEROKOŚĆ 5m)
CIĄG PIESZY (SZEROKOŚĆ min. 2m)
pl. Jana Pawła II
Powstańców Śląskich